



FASTIGHETS AB STENVALVET

PROJEKTERINGSANVISNING
ÖVERORDNAT STYR- OCH
ÖVERVAKNINGSSYSTEM


VERSION 2.0

BILAGA 1


Datum 2024-02-01

Fastighets AB Stenvalvet
Adolf Fredriks Kyrkogata 2
111 37 Stockholm
08-508 942 50

 STENVALVET Värden för välfärden Version 2.0	Dokumentnamn ÖVERORDNAT STYR- OCH ÖVERVAKNINGSSYSTEM BILAGA 1	Sidnummer 2 (4)
	Projektnamn FASTIGHETS AB STENVALVET ÖVERORDNAT STYR- OCH ÖVERVAKNINGSSYSTEM	Upprättad av Hans Drevsson
		Datum 2024-02-01
		Rev.datum

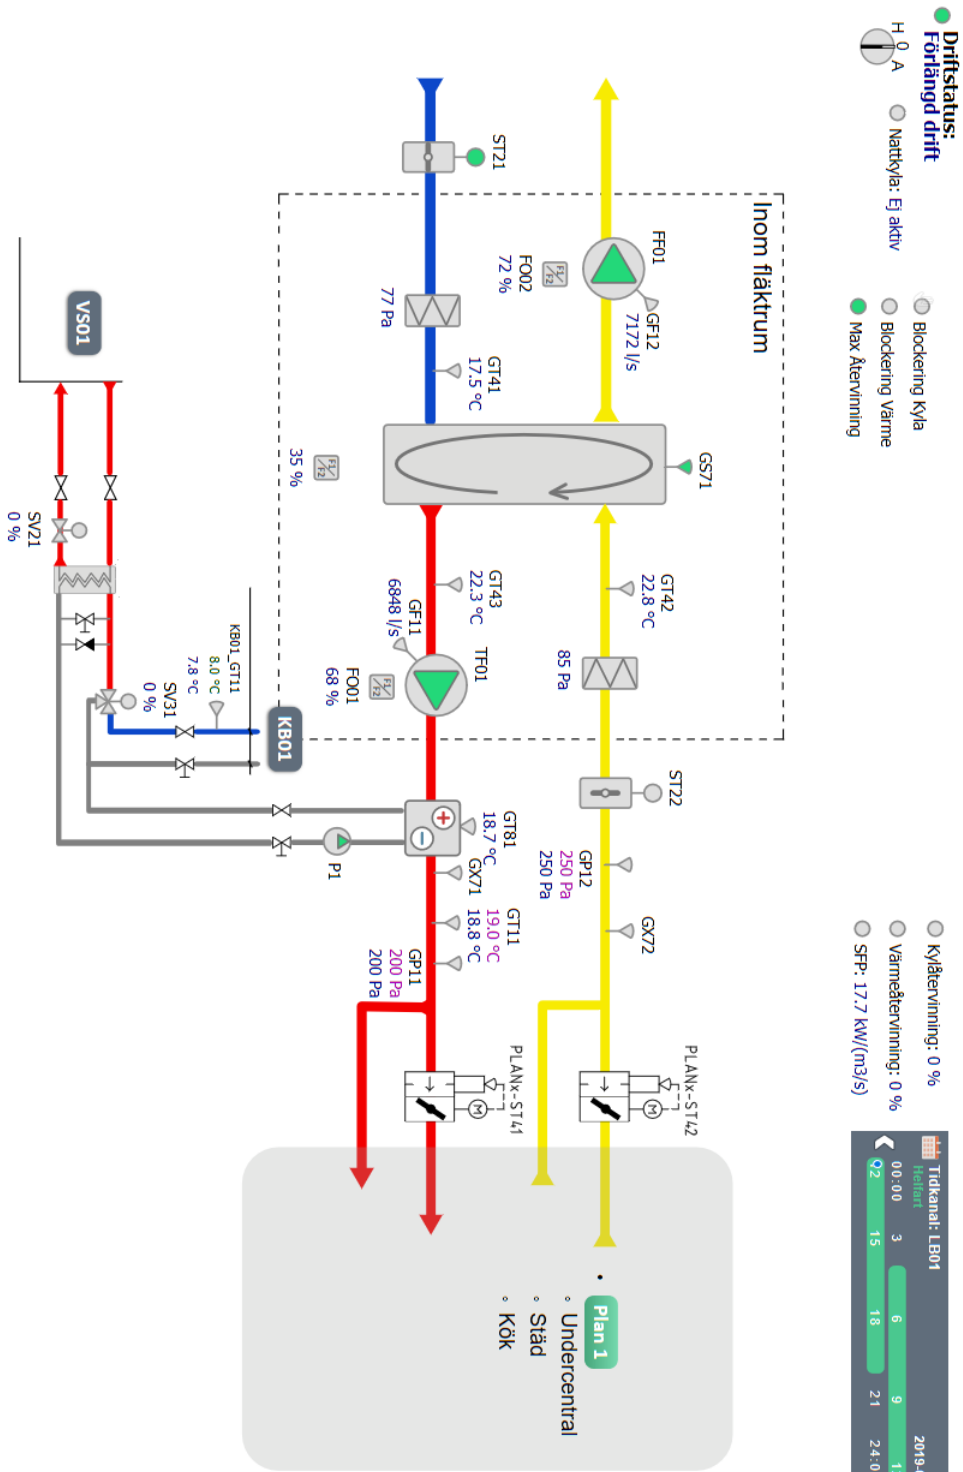

 STENVALVET Värden för välfärden Version 2.0	Dokumentnamn ÖVERORDNAT STYR- OCH ÖVERVAKNINGSSYSTEM BILAGA 1	Sidnummer 3 (4)
	Projektnamn FASTIGHETS AB STENVALVET ÖVERORDNAT STYR- OCH ÖVERVAKNINGSSYSTEM	Upprättad av Hans Drevsson
		Datum 2024-02-01
		Rev.datum

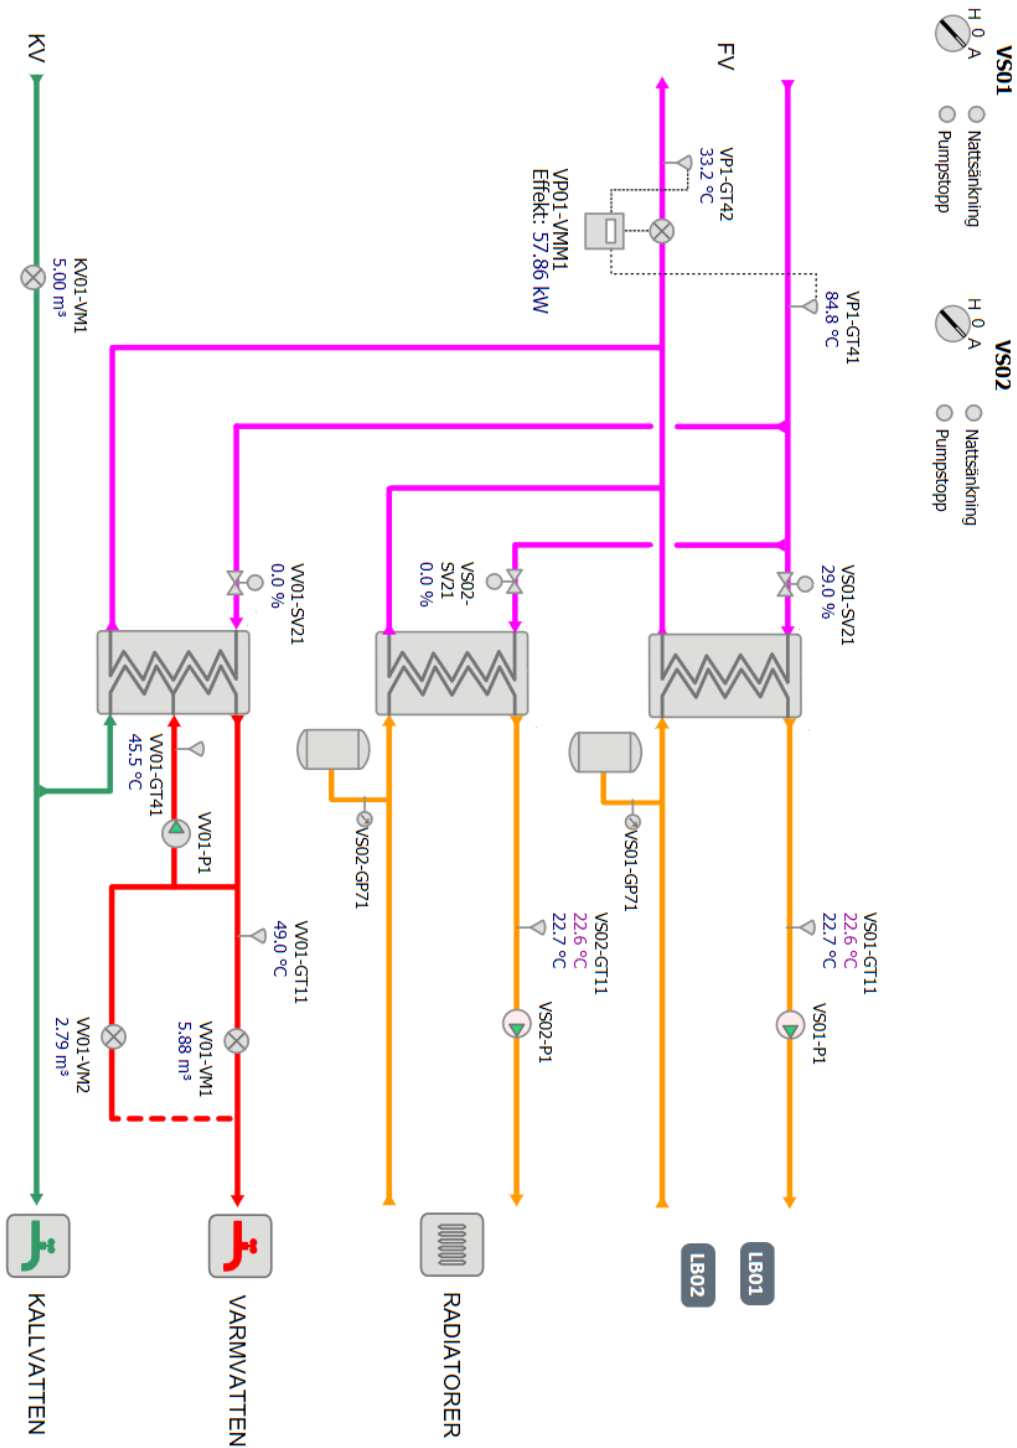

 STENVALVET Värden för välfärden Version 2.0	Dokumentnamn ÖVERORDNAT STYR- OCH ÖVERVAKNINGSSYSTEM BILAGA 1	Sidnummer 4 (4)
	Projektnamn FASTIGHETS AB STENVALVET ÖVERORDNAT STYR- OCH ÖVERVAKNINGSSYSTEM	Upprättad av Hans Drevsson
		Datum 2024-02-01
		Rev.datum

